
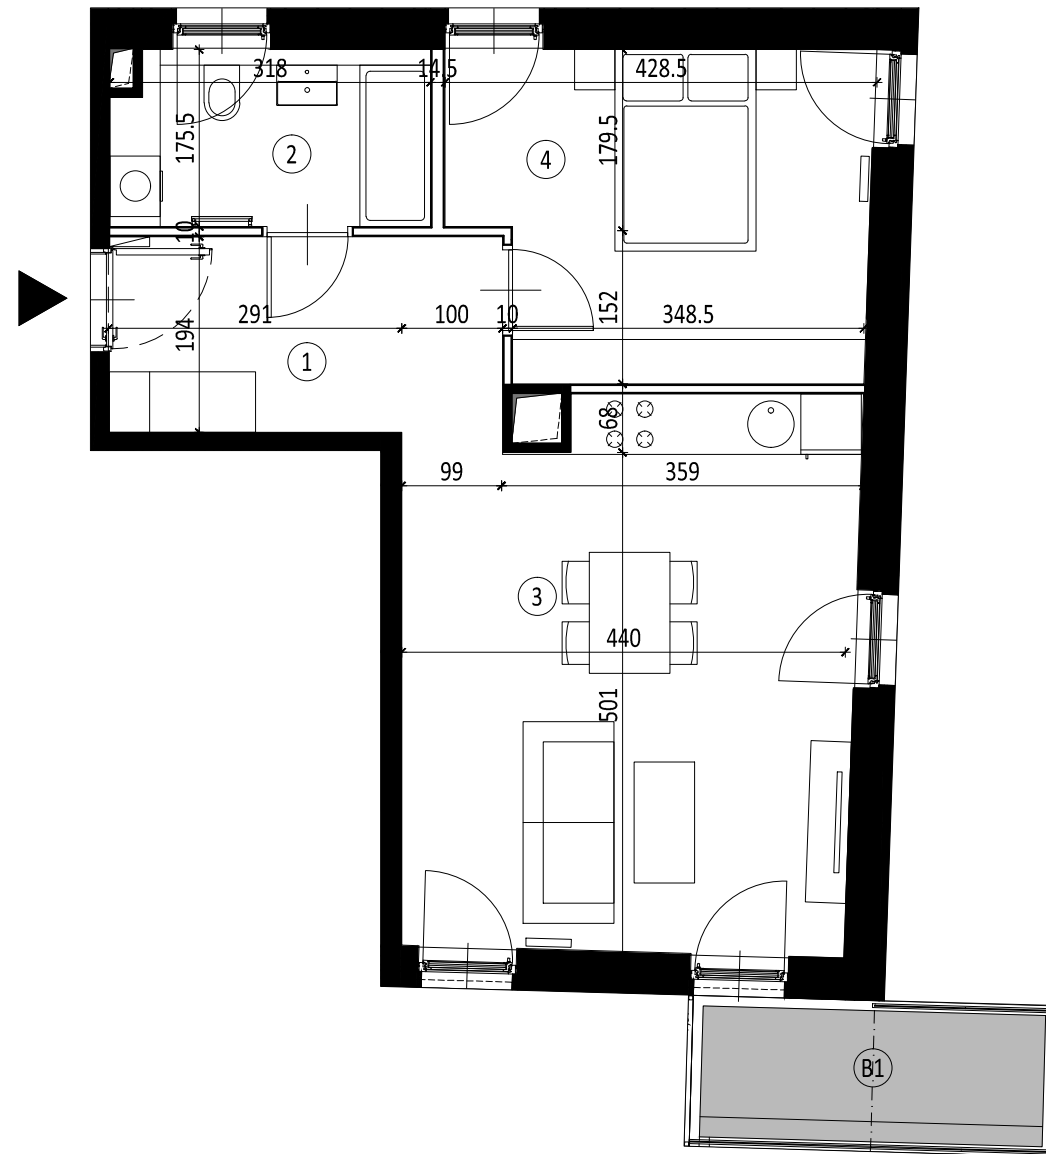


BUDYNEK MIESZKALNY WIELORODZINNY Z  
GARAŻEM PODZIEMNYM.

PLAN SYTUACYJNY:

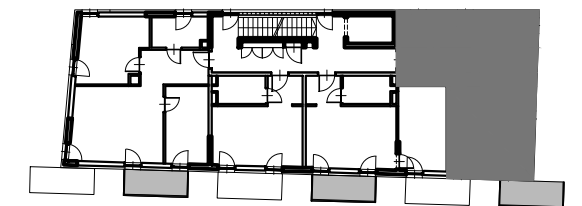

ZESTAWIENIE POMIESZCZEŃ W MIESZKANIU: **10**

| NR           | POMIESZCZENIE                     | POW. (m <sup>2</sup> ) |
|--------------|-----------------------------------|------------------------|
| 1            | KORYTARZ                          | 7,76                   |
| 2            | ŁAZIENKA                          | 5,43                   |
| 3            | POKÓJ DZIENNY Z ANEKSEM KUCHENNYM | 23,81                  |
| 4            | POKÓJ                             | 12,92                  |
| <b>RAZEM</b> |                                   | <b>49,92</b>           |
| B1           | BALKON                            | 5,40                   |

Podane powierzchnie zostały wykonane zgodnie z normą PN-ISO 9836  
Ostateczna powierzchnia lokalu będzie wynikała z obmiaru  
geodezyjnego.

skala 1:75

LEGENDA OZNACZEŃ:

- ŚCIANY NIEROZBIERALNE
- ŚCIANY ROZBIERALNE
- ZIELEŃ (OGRÓDEK LOKATORSKI)

INWESTOR:

**022 INVESTMENTS SP. Z O.O.**

UL. MODLIŃSKA 190  
03-119 WARSZAWA

BIURO PROJEKTOWE:

UL. OLEANDRÓW 4/6  
00-629 WARSZAWA  
509.928.449 504.320.500  
www.tzarch.pl biuro@tzarch.pl

